






ADEM WONEN

Tiny
Houses



Adem Wonen gaat in de eerste plaats over gezond wonen.

Maar ook om verantwoord omgaan met de natuur en bouwen met een kleine CO2 voetafdruk. Wij doen dat door toepassing van ecologische en hernieuwbare materialen. We denken na over de woning, het interieur én de buitenruimte en zorgen dat alles op elkaar wordt afgestemd. Zo ontstaat een leefomgeving die deugt

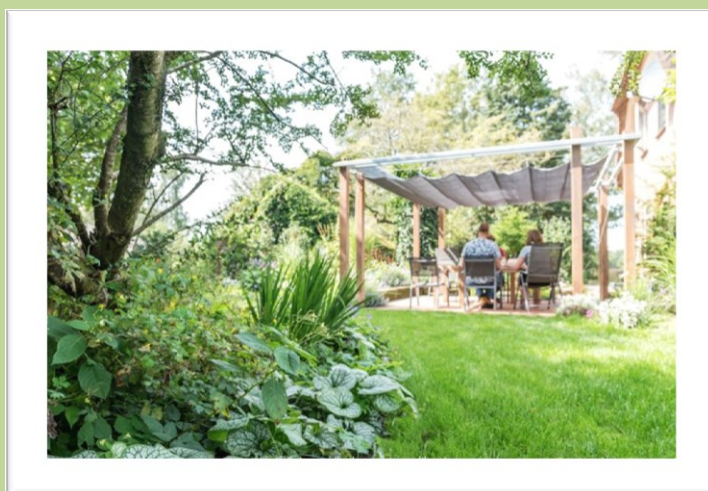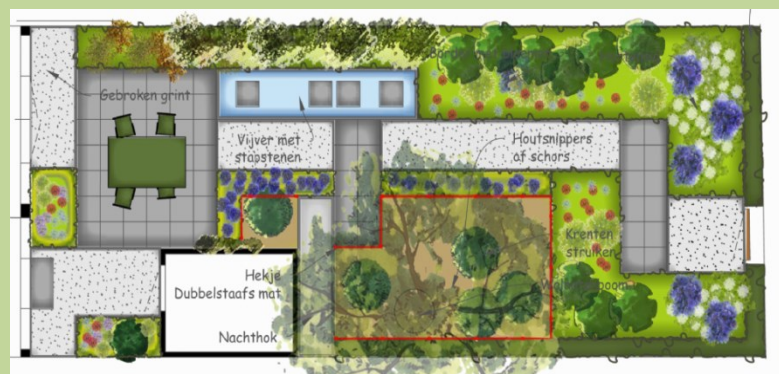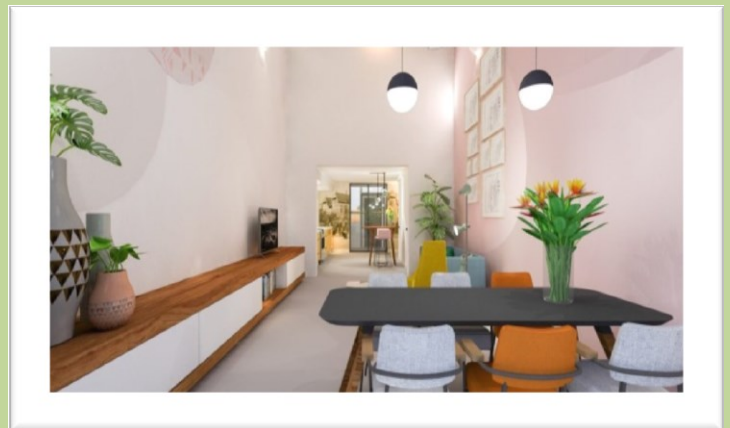

Het Concept ADEMWONEN



- ✓ BOUWEN
- ✓ BINNEN
- ✓ BUITEN

Kies je daktype:
- hellend
- plat

Kies je
gevelmateriaal:
- hout
- baksteen
- stucwerk

Kies je binnen-
afwerking: - leem
- kalkstuc
- gips

BIOBASED


CIRCULAIR

MAATWERK

ENERGIENE
UTRAAL





ADEMEND

GEZOND

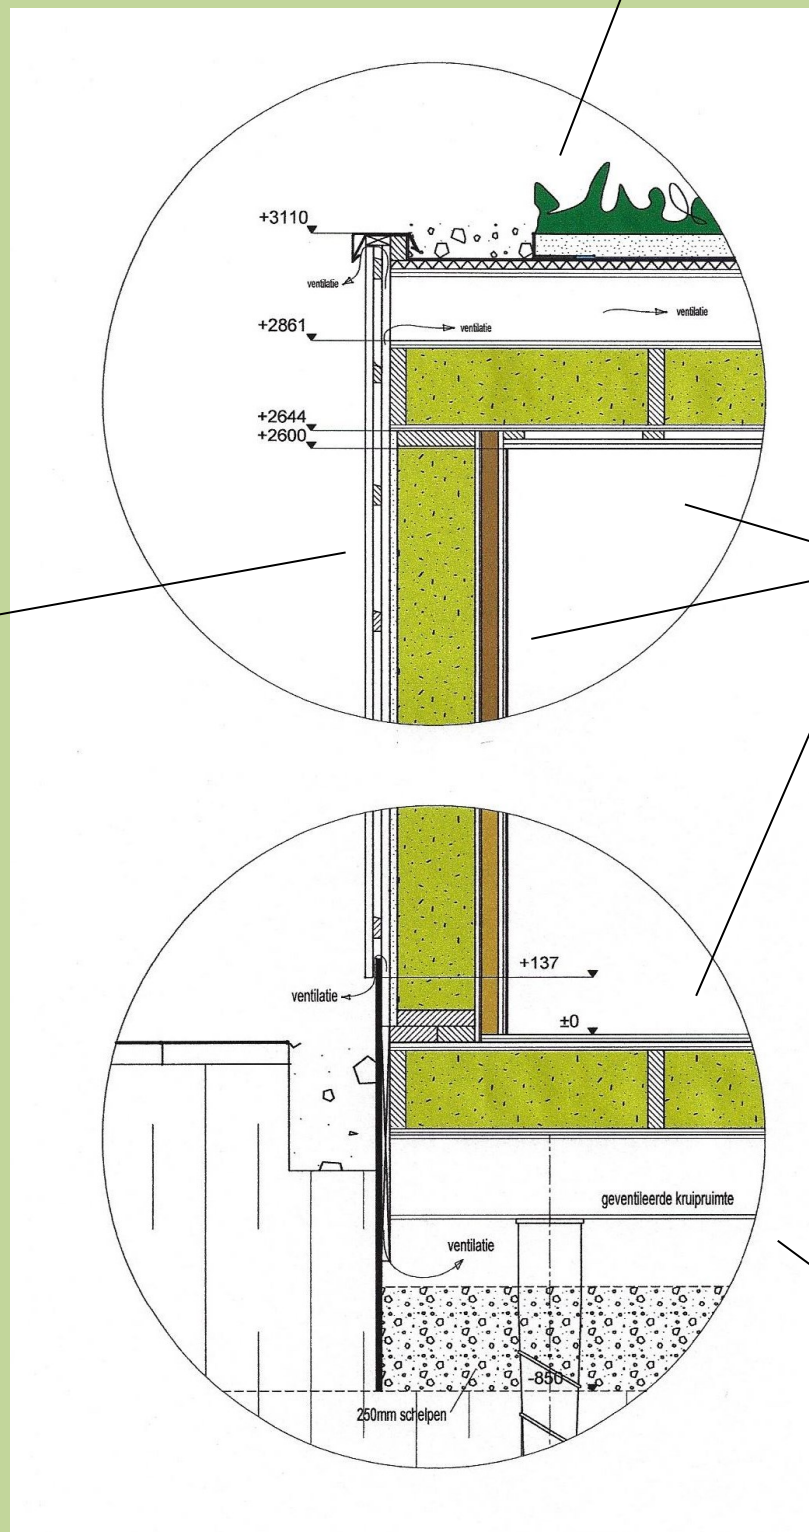

Vloeropbouw:
Met of zonder
kruipruimte

- ✓ BOUWEN
- ✓ BINNEN
- ✓ BUITEN

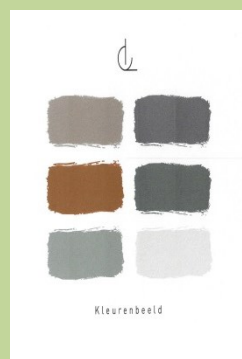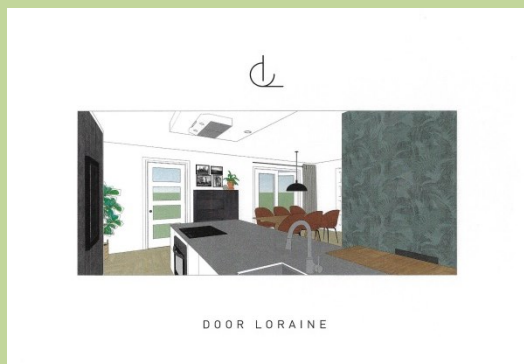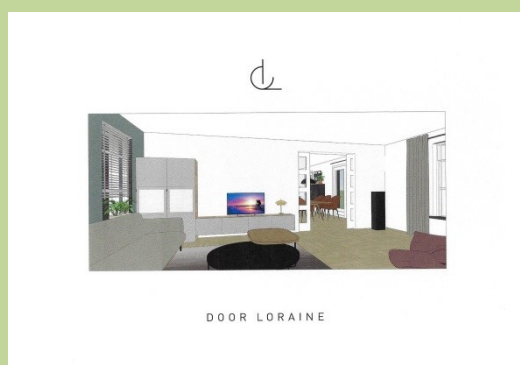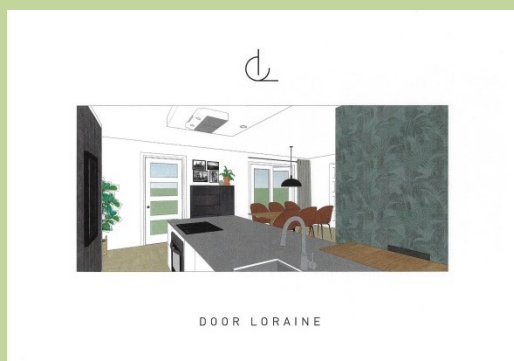

Middels een keukentafelgesprek maakt Lorraine een persoonlijk interieurontwerp!



- ✓ BOUWEN
- ✓ BINNEN
- ✓ BUITEN



Wilco maakt het ontwerp van de tuin voor "het echte leven!"



Middels een reukentafelgesprek maakt Loraine een persoonlijke interieurontwerp!


Tiny Towers

Inspiratie



Kies zelf je aantal verdiepingen



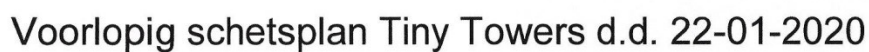


class: 1:100 format: A-2 project:
 date: 22-01-2020 patient: H.H.
 group: title: S-3
 content: ontwerp Tiny Towers

Brugstraat 43a T. 0572-362442 I. www.hermanharms.nl
8102 ER Raalte M. 06-53634841 E. info@hermanharms.nl

(H19-1121)









Allplan 2012

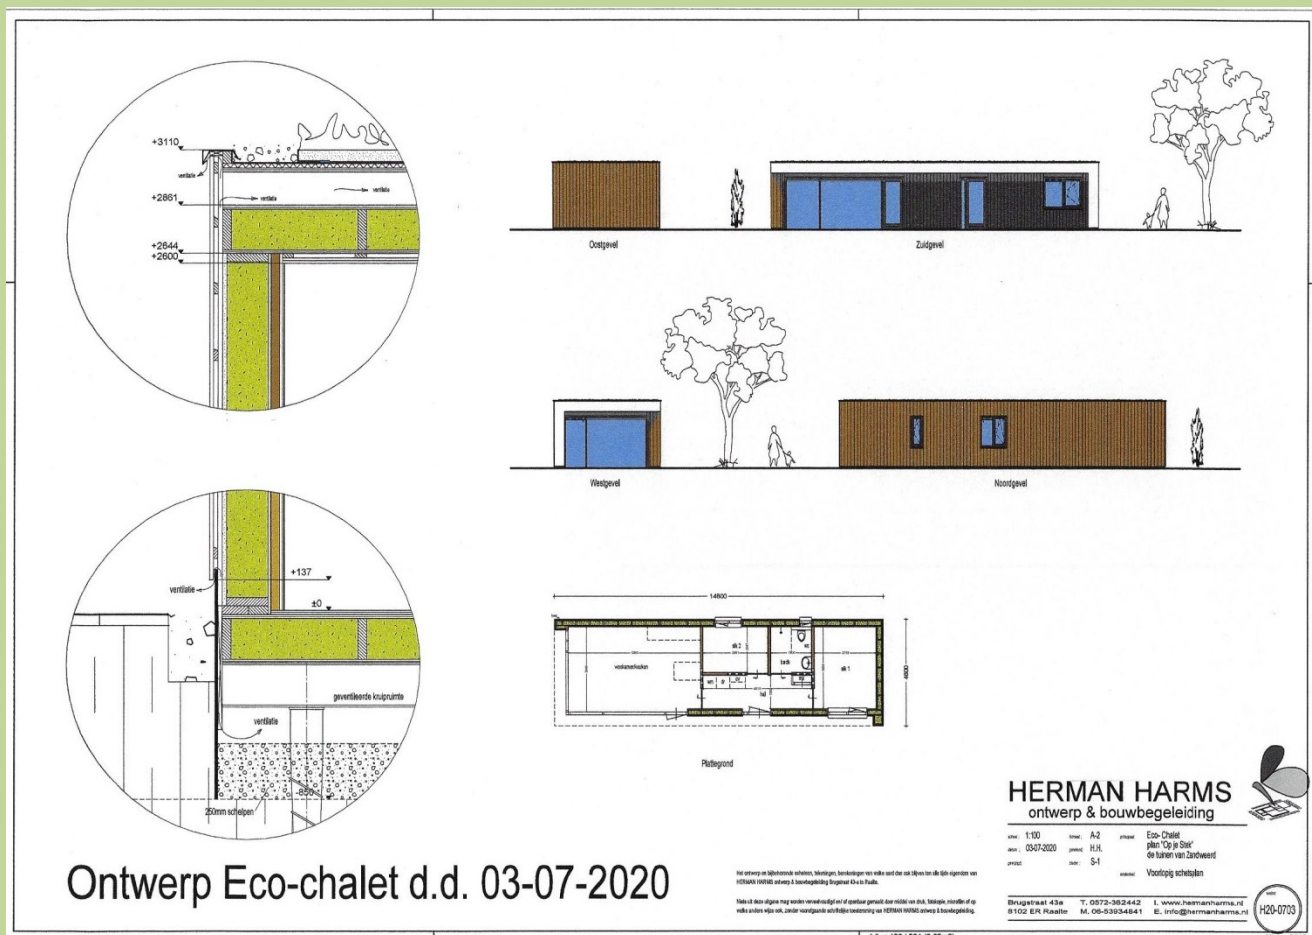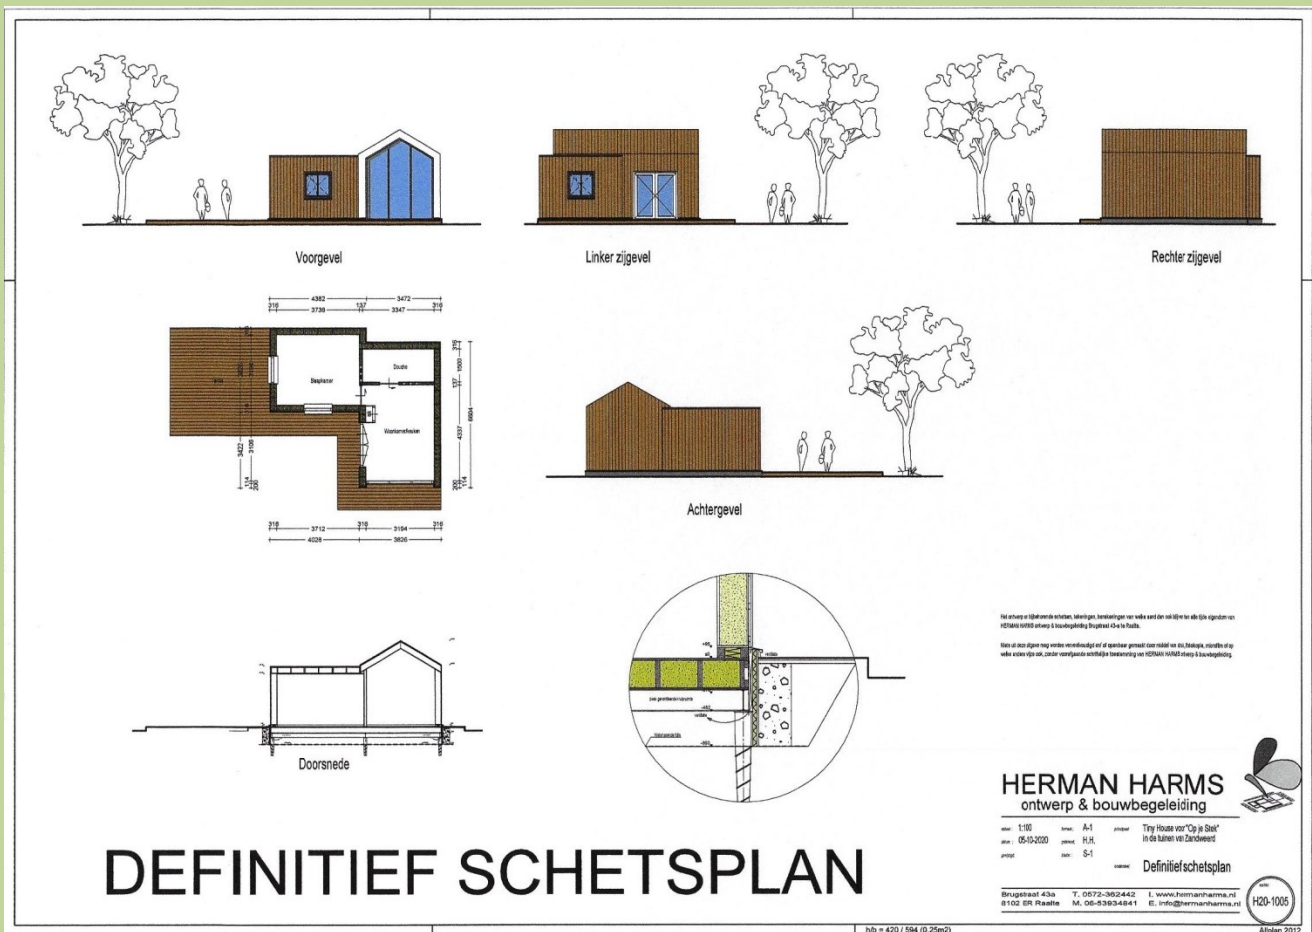

Als je kiest voor Adem Wonen, kies je voor gezondheid, comfort en kwaliteit!

Wij geven je handvatten om goede keuzes te maken.
En het blijft niet alleen bij het ontwerp.
We nemen ook de complete realisatie op ons.

Onze missie is een hippe, moderne en vooral gezonde leefomgeving bouwen waar je met een gerust hart kunt ademen.

BOUWEN, BINNEN, BUITEN

Nieuwsgierig geworden?
Neem contact met ons op en we helpen je graag verder



Herman Harms
Ontwerp & Bouwbegeleiding
<https://www.hermanharms.nl>
info@hermanharms.nl
M. 06-53934841



Loraine van der Hulst
Interieurontwerp
<https://doorloraine.nl/>
interieur@doorloraine.nl
M. 06-51146926



Wilco Boksebeld
Tuinontwerp & aanleg
<https://www.bladgoud-tuinen.nl/>
info@bladgoud-tuinen.nl
T. 0572-382465

BOUWEN – BINNEN – BUITEN

BIOBASED

CIRCULAIR / HERNIEUWBARE
MATERIALEN

POSITIEVE CO2 FOOTPRINT

MAATWERK

ENERGIENEUTRAAL

ADEMEND

GEZOND

Leef, geniet en voel je thuis

